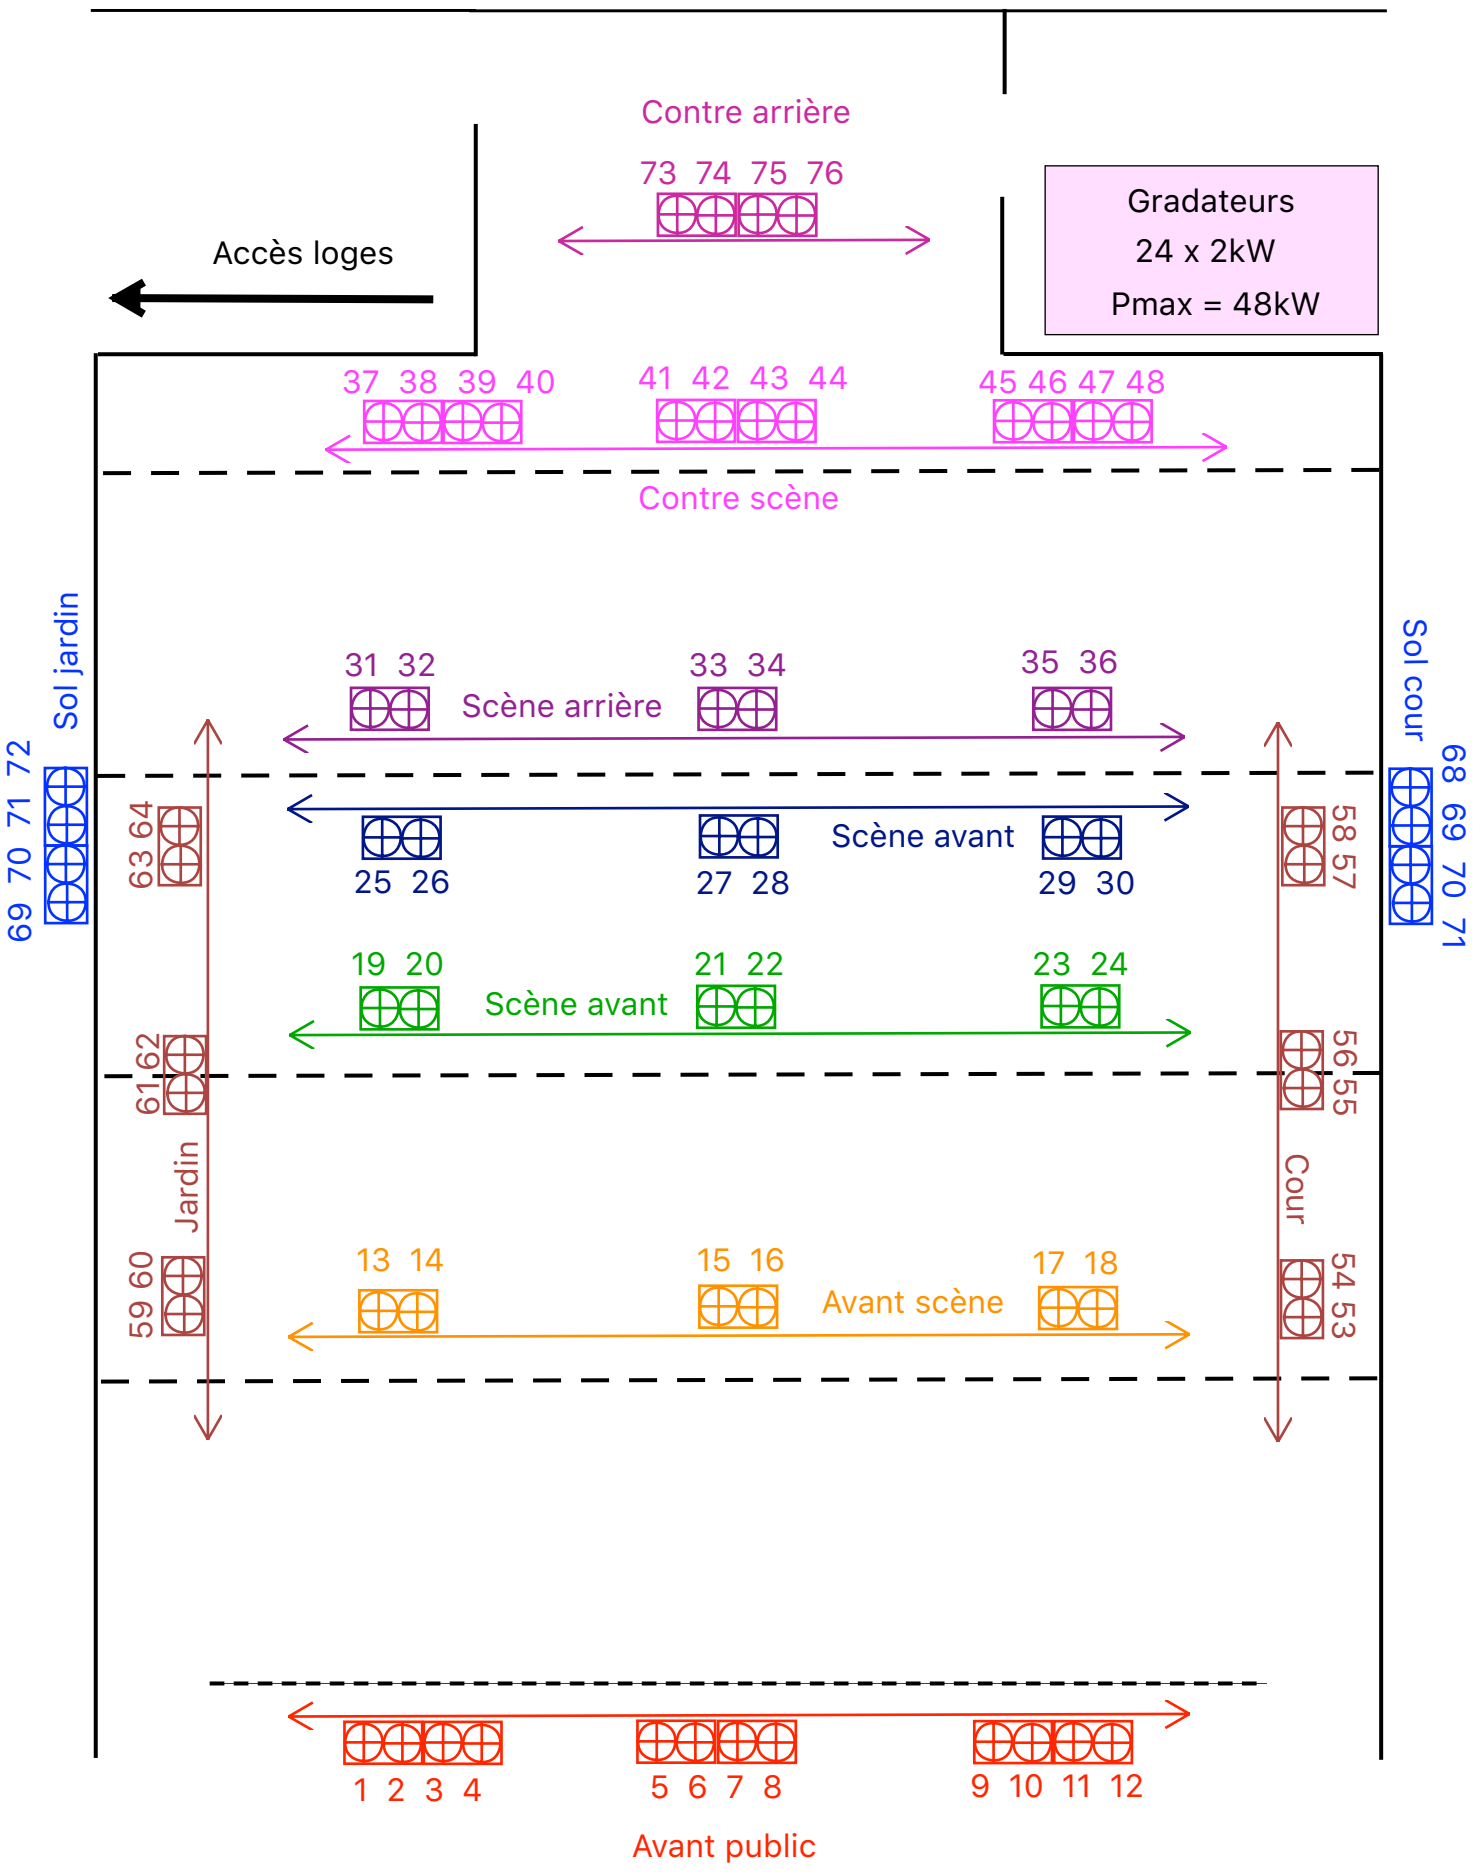
Contre arrière
73 74 75 76
Accès loges
Gradateurs
24 x 2kW
Pmax = 48kW
37 38 39 40
41 42 43 44
45 46 47 48
Contre scène
Sol jardin
Sol cour
31 32
Scène arrière
33 34
35 36
69 70 71 72
68 69 70 71
63 64
58 57
Scène avant
25 26
27 28
29 30
19 20
Scène avant
21 22
23 24
61 62
56 55
Jardin
Cour
59 60
54 53
13 14
15 16
Avant scène
17 18
1 2 3 4
5 6 7 8
9 10 11 12
Avant public